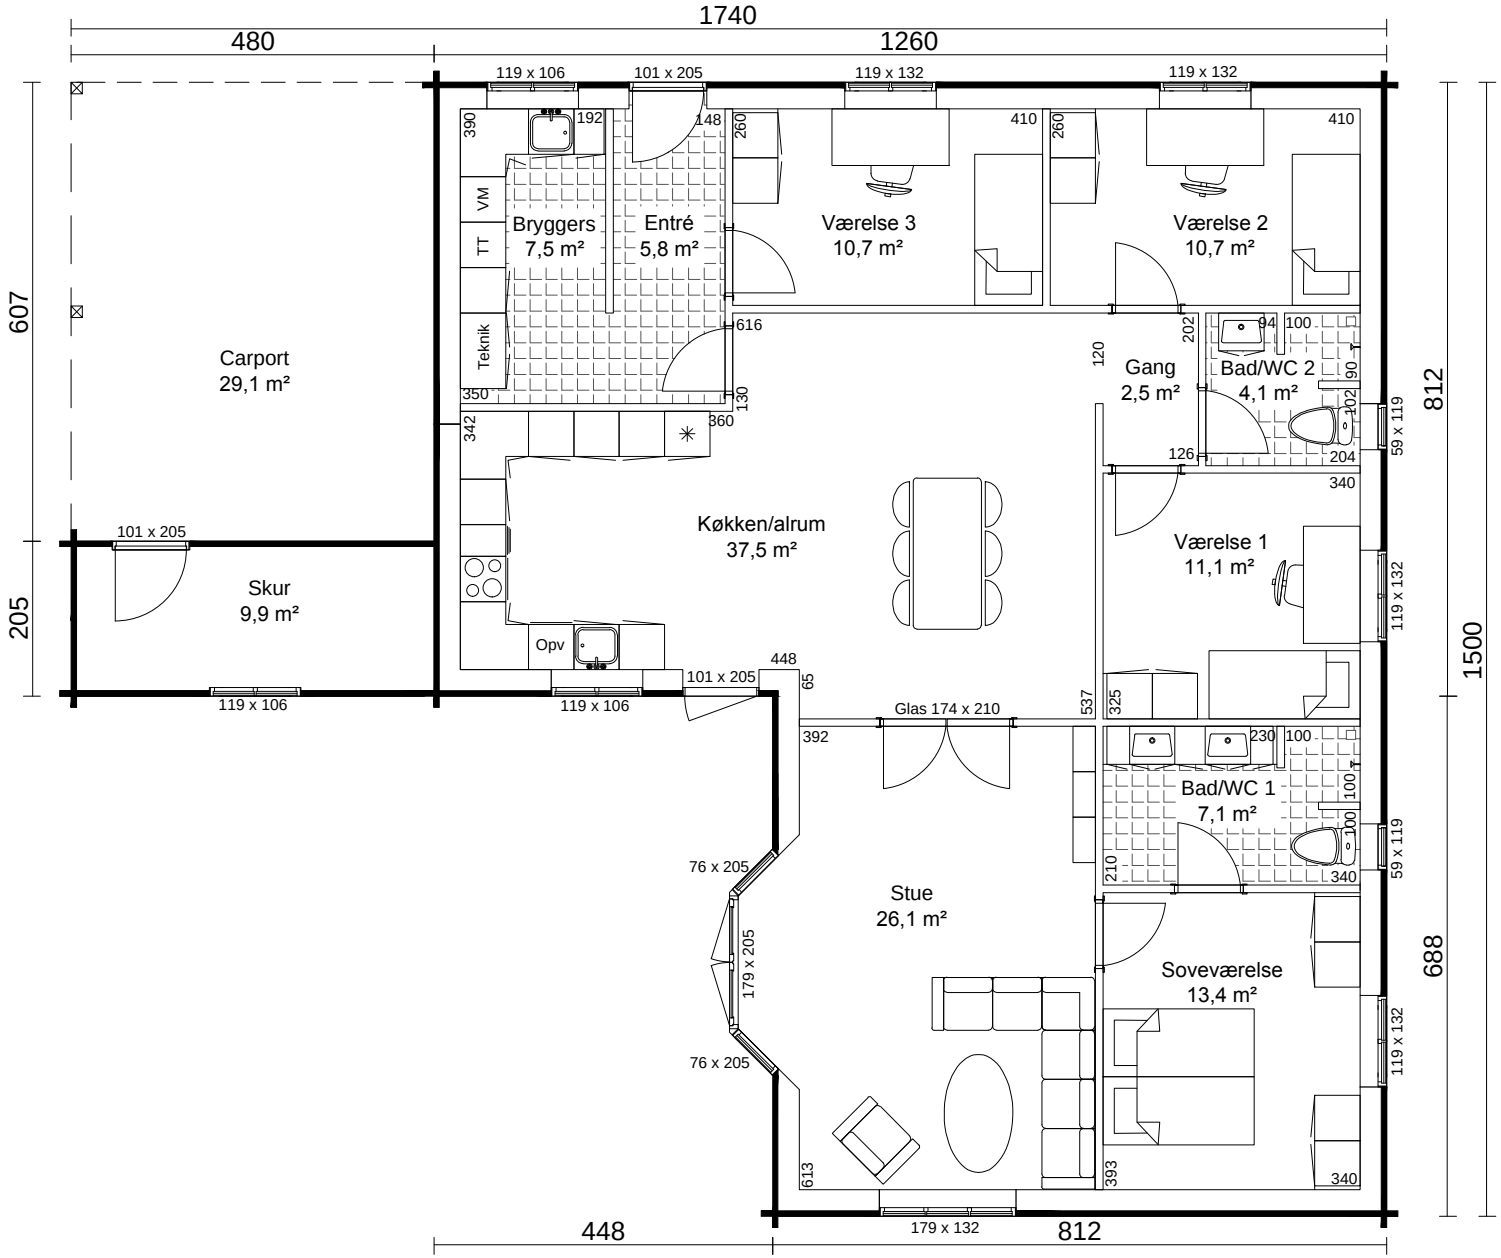

Granvænge 160 m²

Kontaktperson:
Birgit Ingemann

Egelund 5
DK - 6200 Aabenraa
Tel.: 74 62 66 74

CHRISTIAN PONBO TRÆHUSE I BJÆLKER

BYGHERRE:		DATO: 2017	
TYPE: Granvænge 160 m²	TLF.:	MÅL: 1:100	
ADR.:		SAG NR:	
EMNE: Grundplan	TEGN. NR.:	REV.:	INIT.: bhj/hn