


Dobbelthuset Lakolk 187 m²

1977

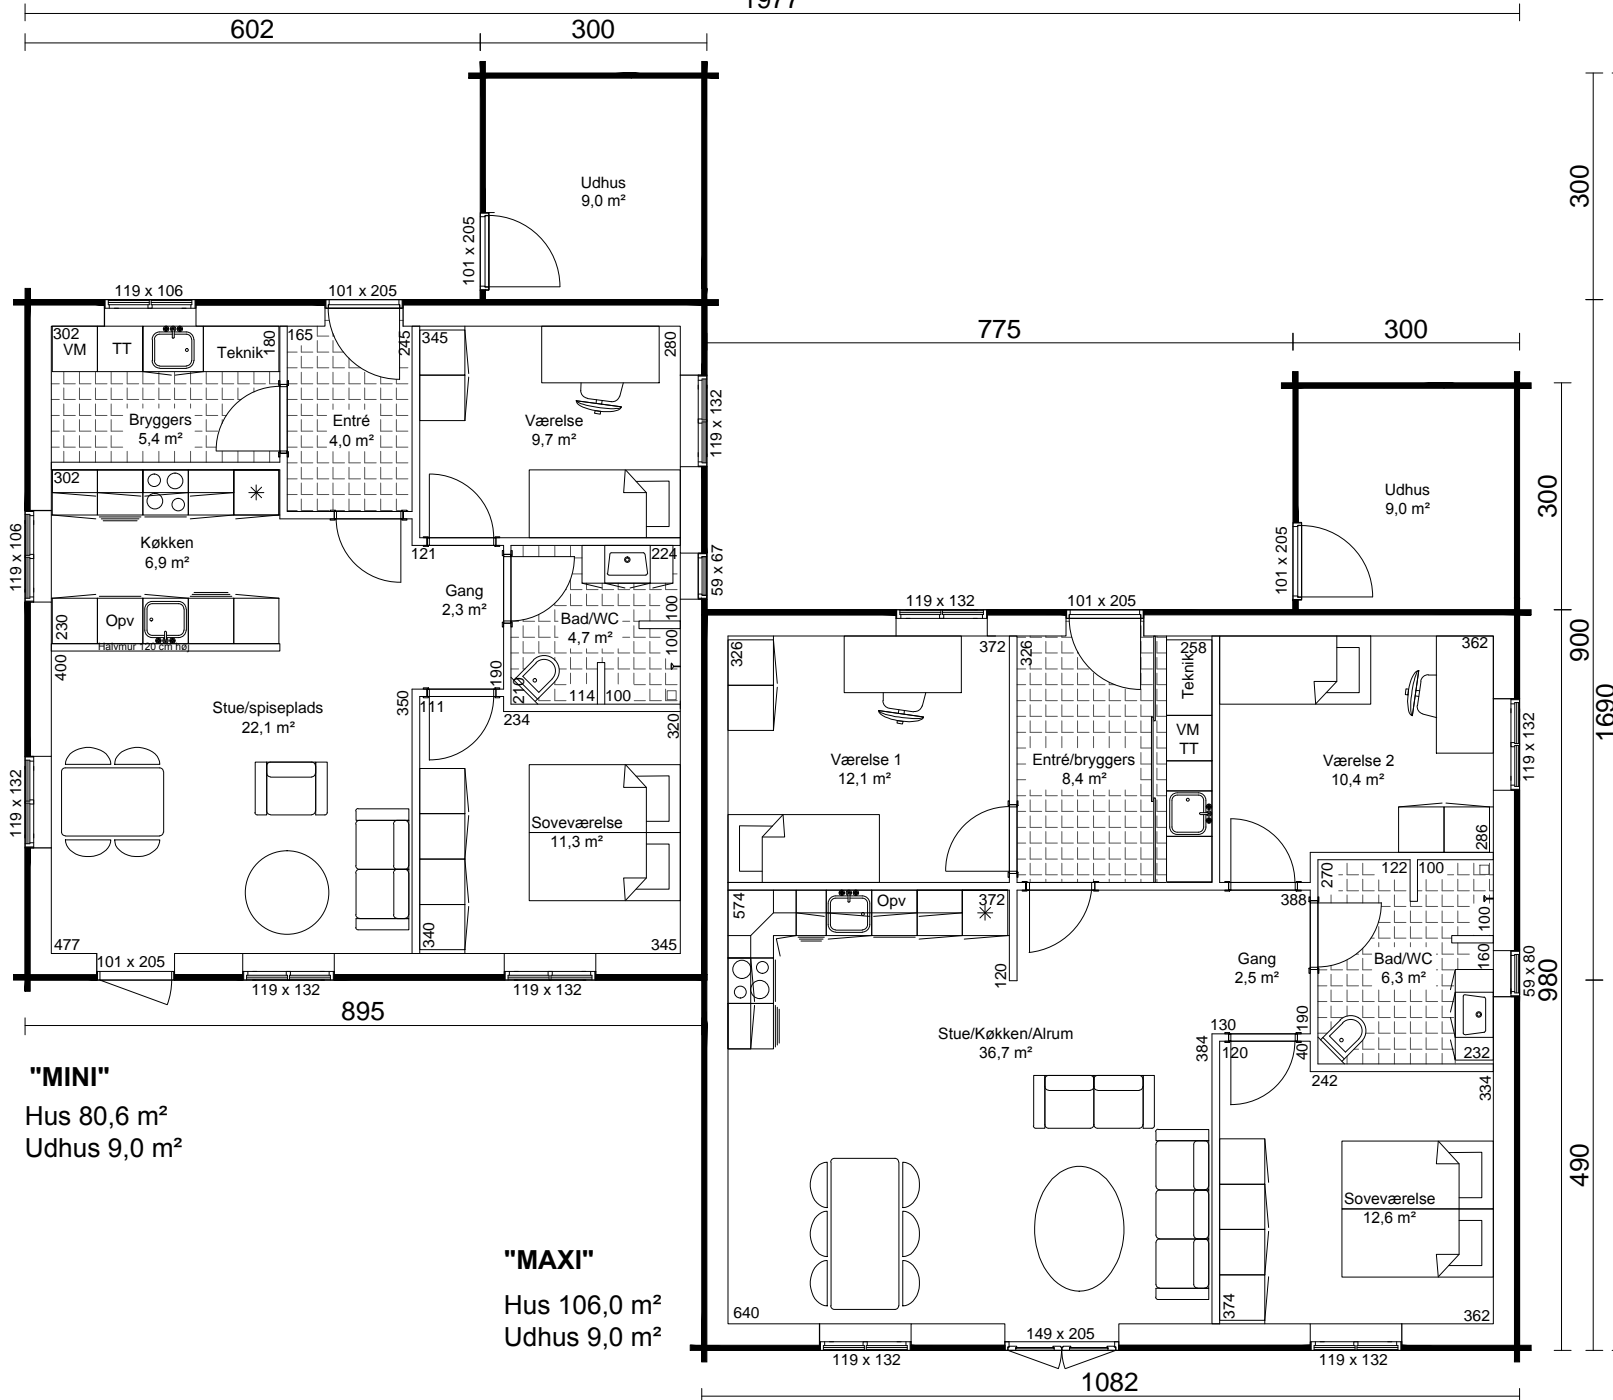

CHRISTIAN PANBO TRÆHUSE BJÆLKER	
Kontaktperson: Birgit Ingemann	Egelund 5 DK - 6200 Aabenraa Tel.: 74 62 66 74
BYGHERRE:	DATO: 2017
TYPE: Lakolk 186,6 m ² (dobbelthuis)	MÅL: 1:100
ADR.: + 2 udhuse á 9 m ² i alt 204,6 m ²	SAG NR.:
EMNE: Grundplan	REV.: INIT.: bhj/hn
TLF.:	TEGN. NR.: